





KAPITAL İŞ MERKEZİ

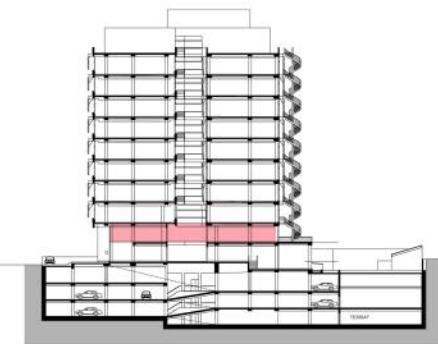

KAPITAL İŞ MERKEZİ ASMA KAT PLANI ofis

Brüt Alan: 400 m²

11 katlı ofis binası
100 araçlık kapalı otopark alanı
3.8 metre brüt tavan yüksekliği
Low-e kaplamalı ışıcamlar,
Her katta yeterli miktarda pencere açılabilme imkanı
%100 enerji sağlayacak kesintisiz güç kaynağı
Saatte 3 hava değişimi sağlayan taze hava santralleri

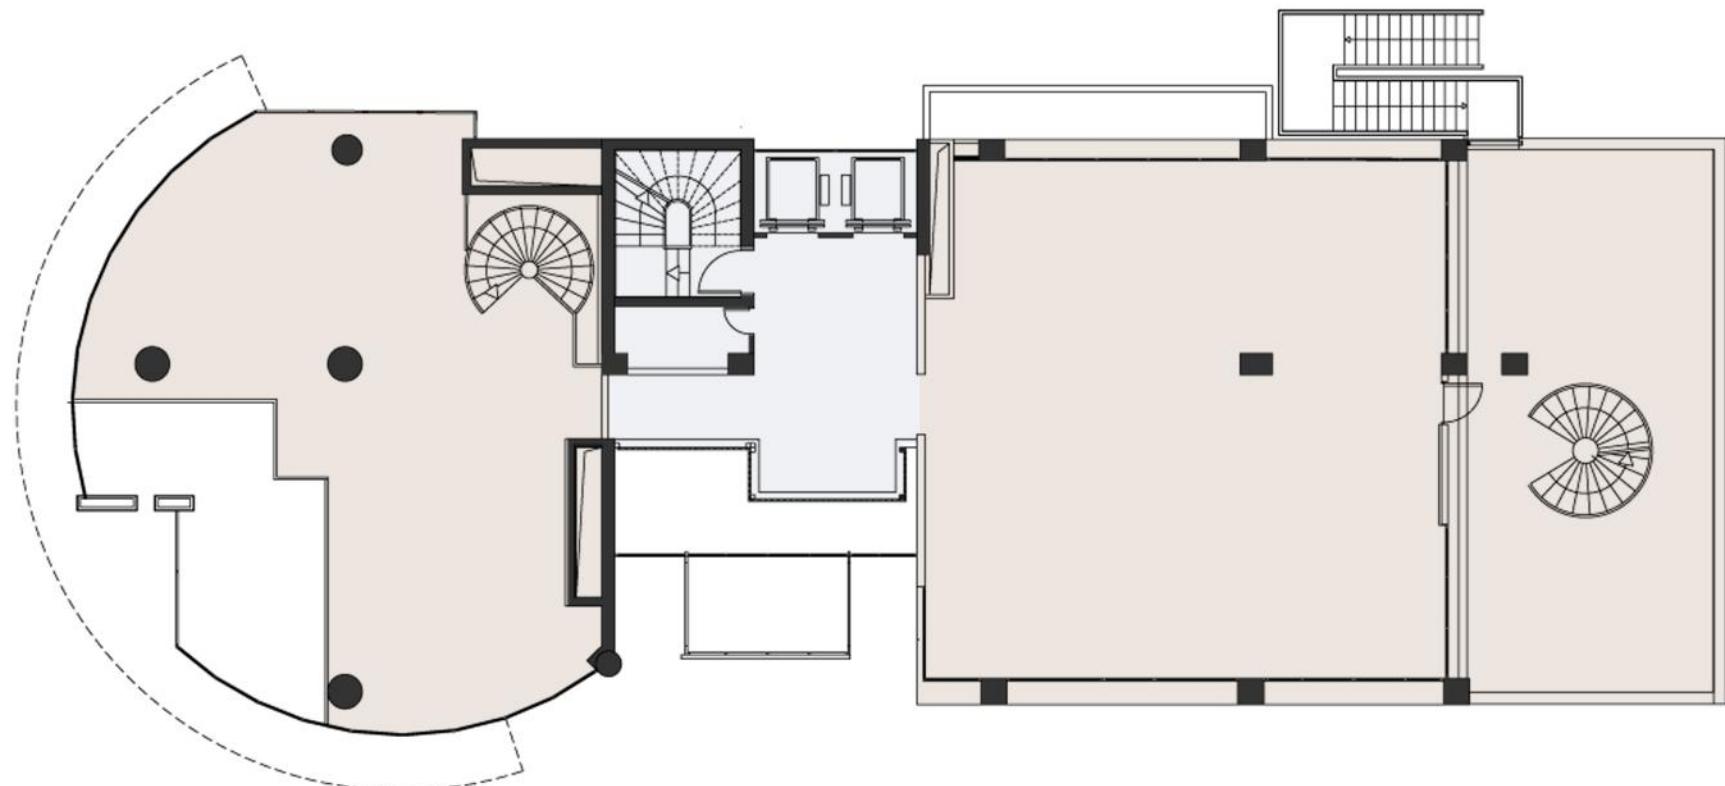

 KAPITAL
GAYRİMENKUL

KİRALAMA & İLETİŞİM:
KAPITAL GAYRİMENKUL YATIRIMI GELİŞTİRME VE İŞLETMECİLİK A.Ş.
Maslak Link Plaza Eski Büyükdere Cad. No:3-5 Kat:1 Maslak-İSTANBUL Tel : (0212) 330 01 51

